

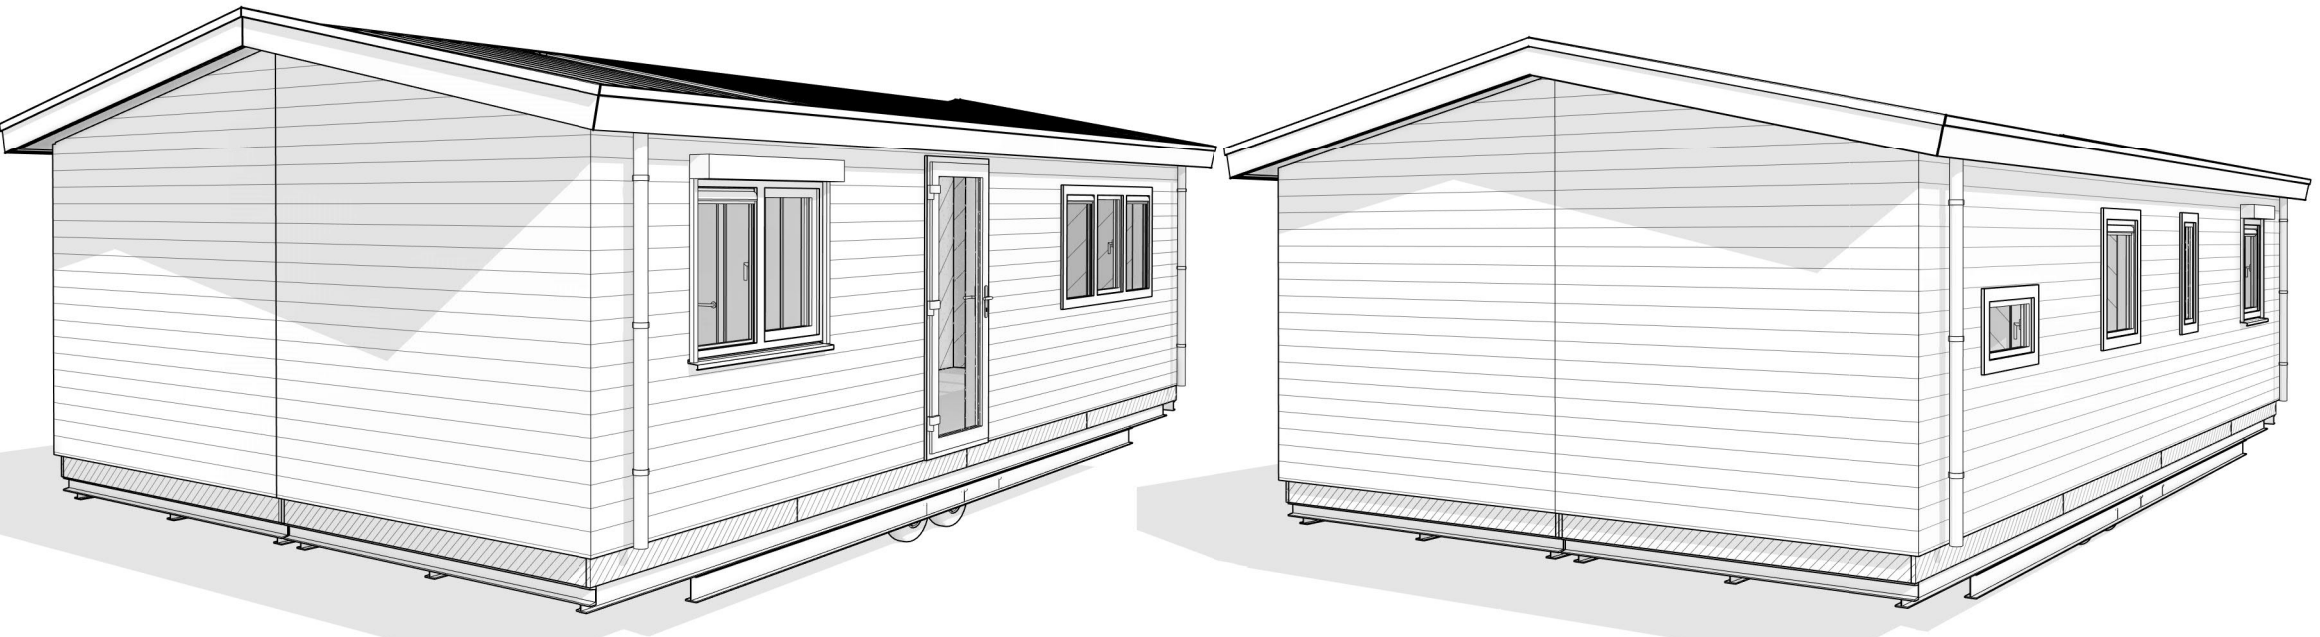
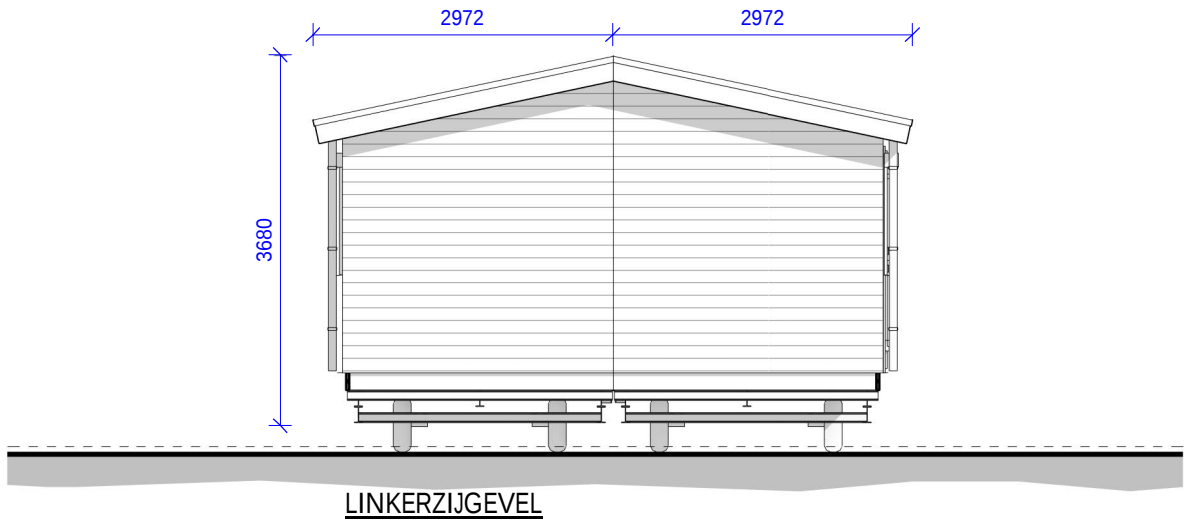
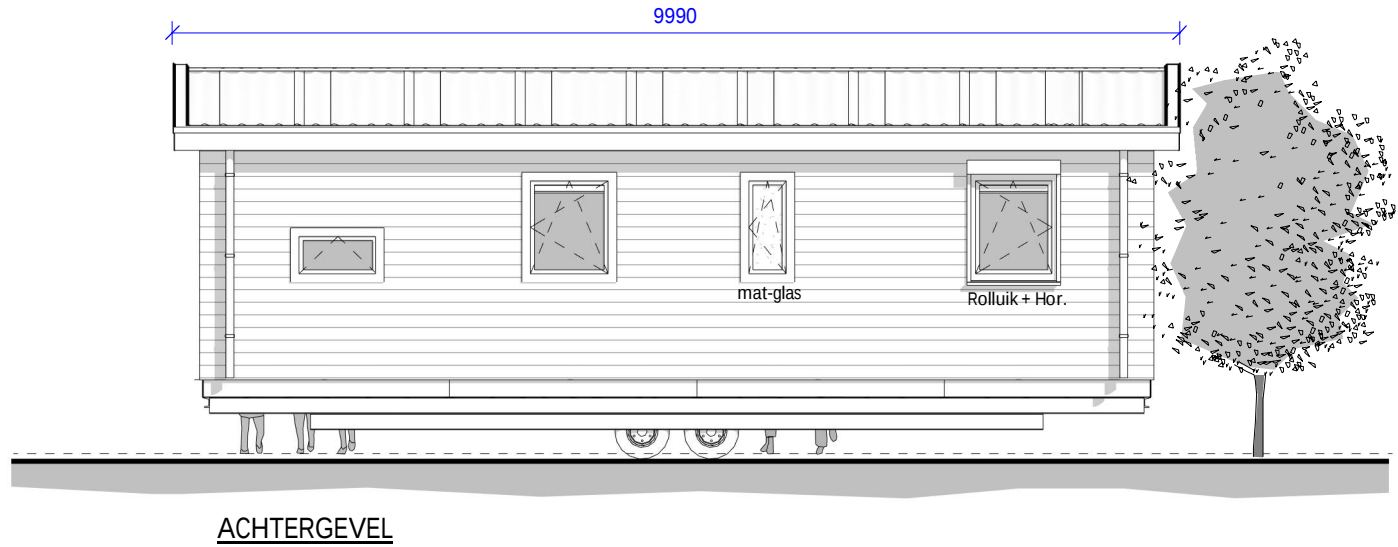


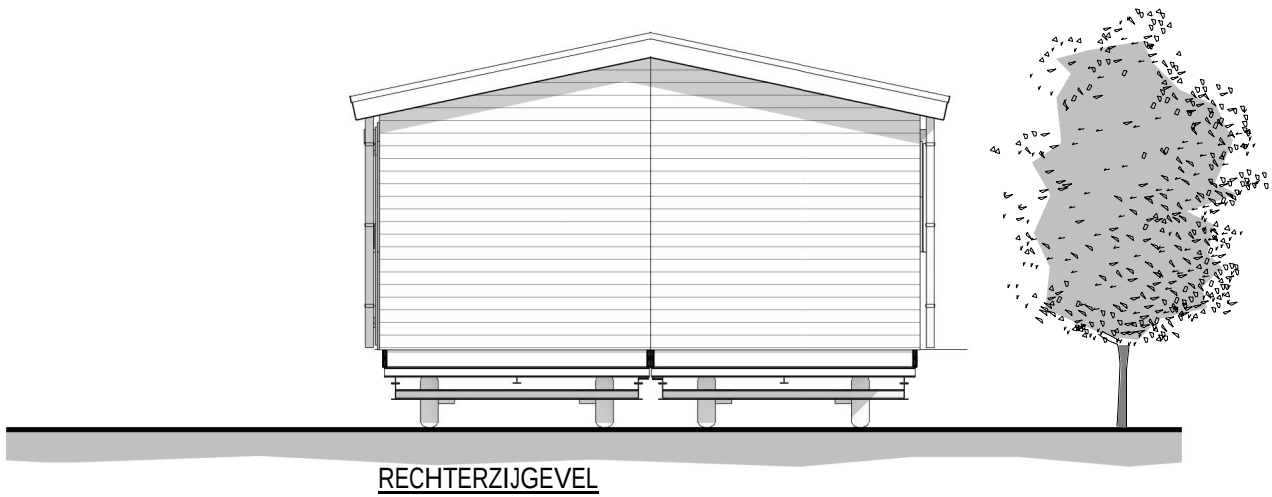

Let Op!
Kozijnen NIET verdiepen.


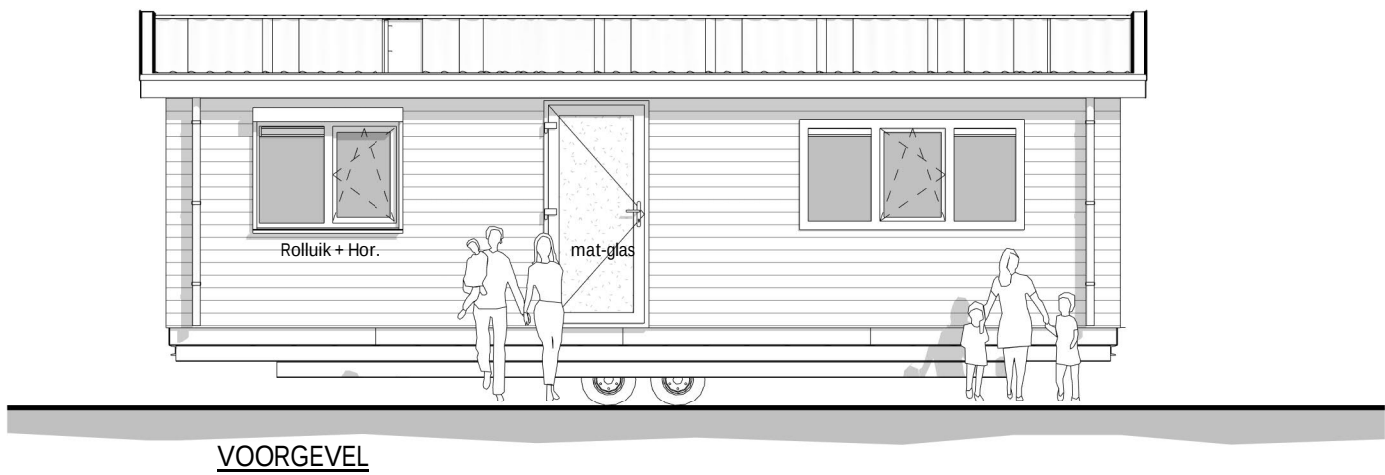


WANDERS MOBILE CHALETS | ETTENSEWEG 57 | 7071 AB | NEDERLAND | INFO@WANDERS-CHAETS.NL | WWW.WANDERS-CHAETS.NL


Omschrijving:

Gevels					
Model:	D punt v2 Siffert 48 2-slpk		Uitvoering: Links		Besteknummer: 1084
Project:	Chalets-Traeger S.A.				
Bestemming:	Zwitserland				
Opdrachtgever:	Siffert 285 - 325				
Vloermaat:	9.400x2.645mm		2: 9.400x2.645mm		
Getekend:	MFG	Gewijzigd:		Gewijzigd:	
Datum:	15-10-2024	A: 31-10-2024	MFG	D:	
Schaal:		B:		E:	
Papierformaat:		C:		F:	
Ordernummer:					

Cha11619 - Cha11620

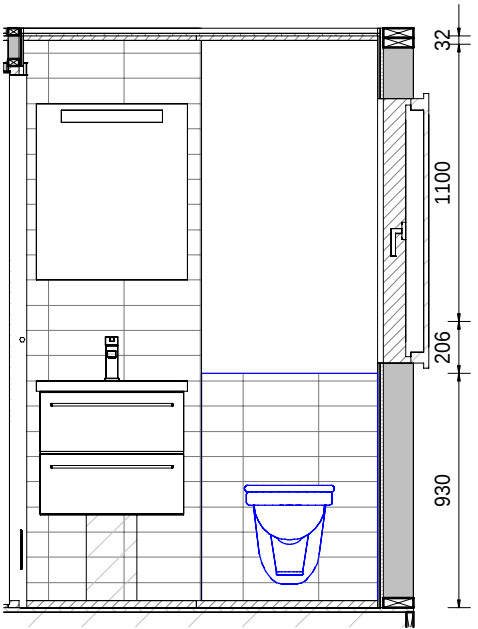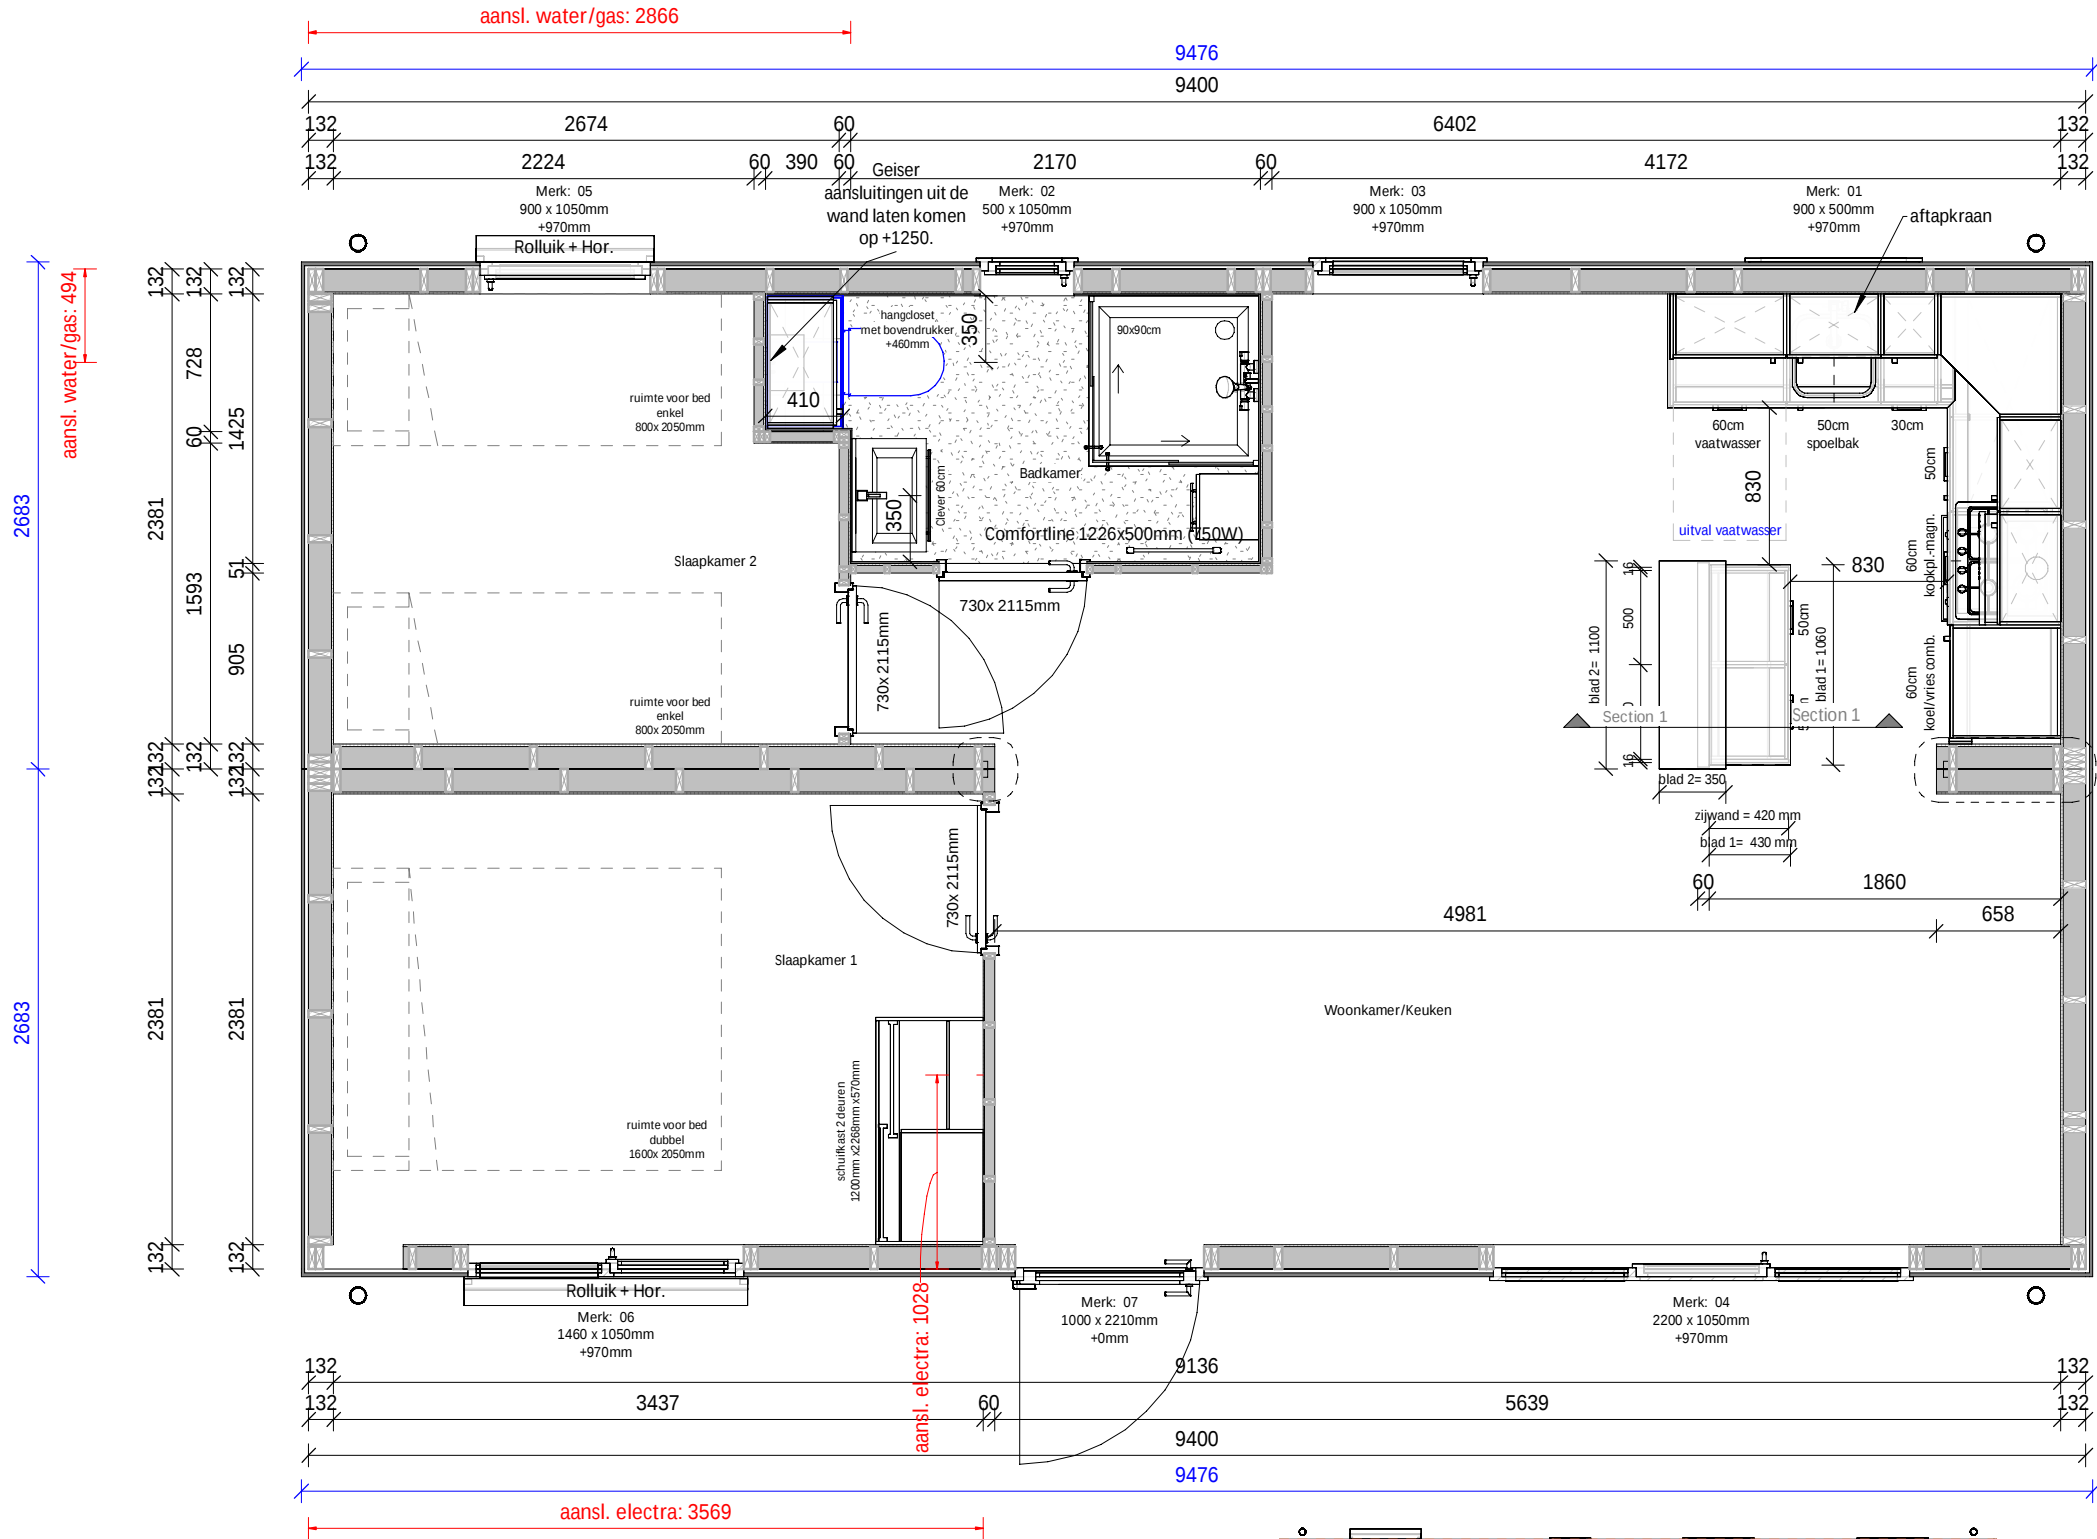

aanzicht toilet/geiser kast

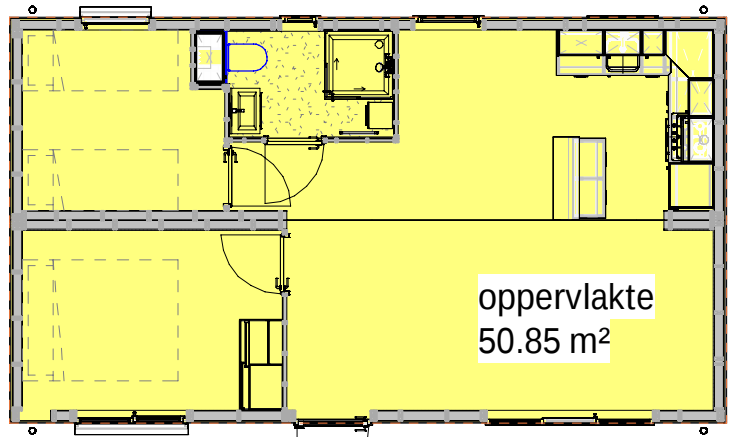


P- Begane grond oppervlaktebepaling



WANDERS MOBILE CHALETS | ETTENSEWEG 57 | 7071 AB | NEDERLAND | INFO@WANDERS-CHALETS.NL | WWW.WANDERS-CHALETS.NL

Omschrijving:			
Begane grond			
Model:	D punt v2 Siffert 48 2-slpk	Uitvoering:	Links
Project:	Chalets-Traeger S.A.		
Bestemming:	Zwitserland		
Opdrachtgever:	Siffert 285 - 325		
Vloermaat:	9.400x2.645mm	2:	9.400x2.645mm
Getekend:	MFG	Gewijzigd:	Gewijzigd:
Datum:	15-10-2024	A:	31-10-2024
Schaal:	B:	MFG	D:
Papierformaat:	C:	E:	F:
Ordernummer:			

Cha11619 - Cha11620

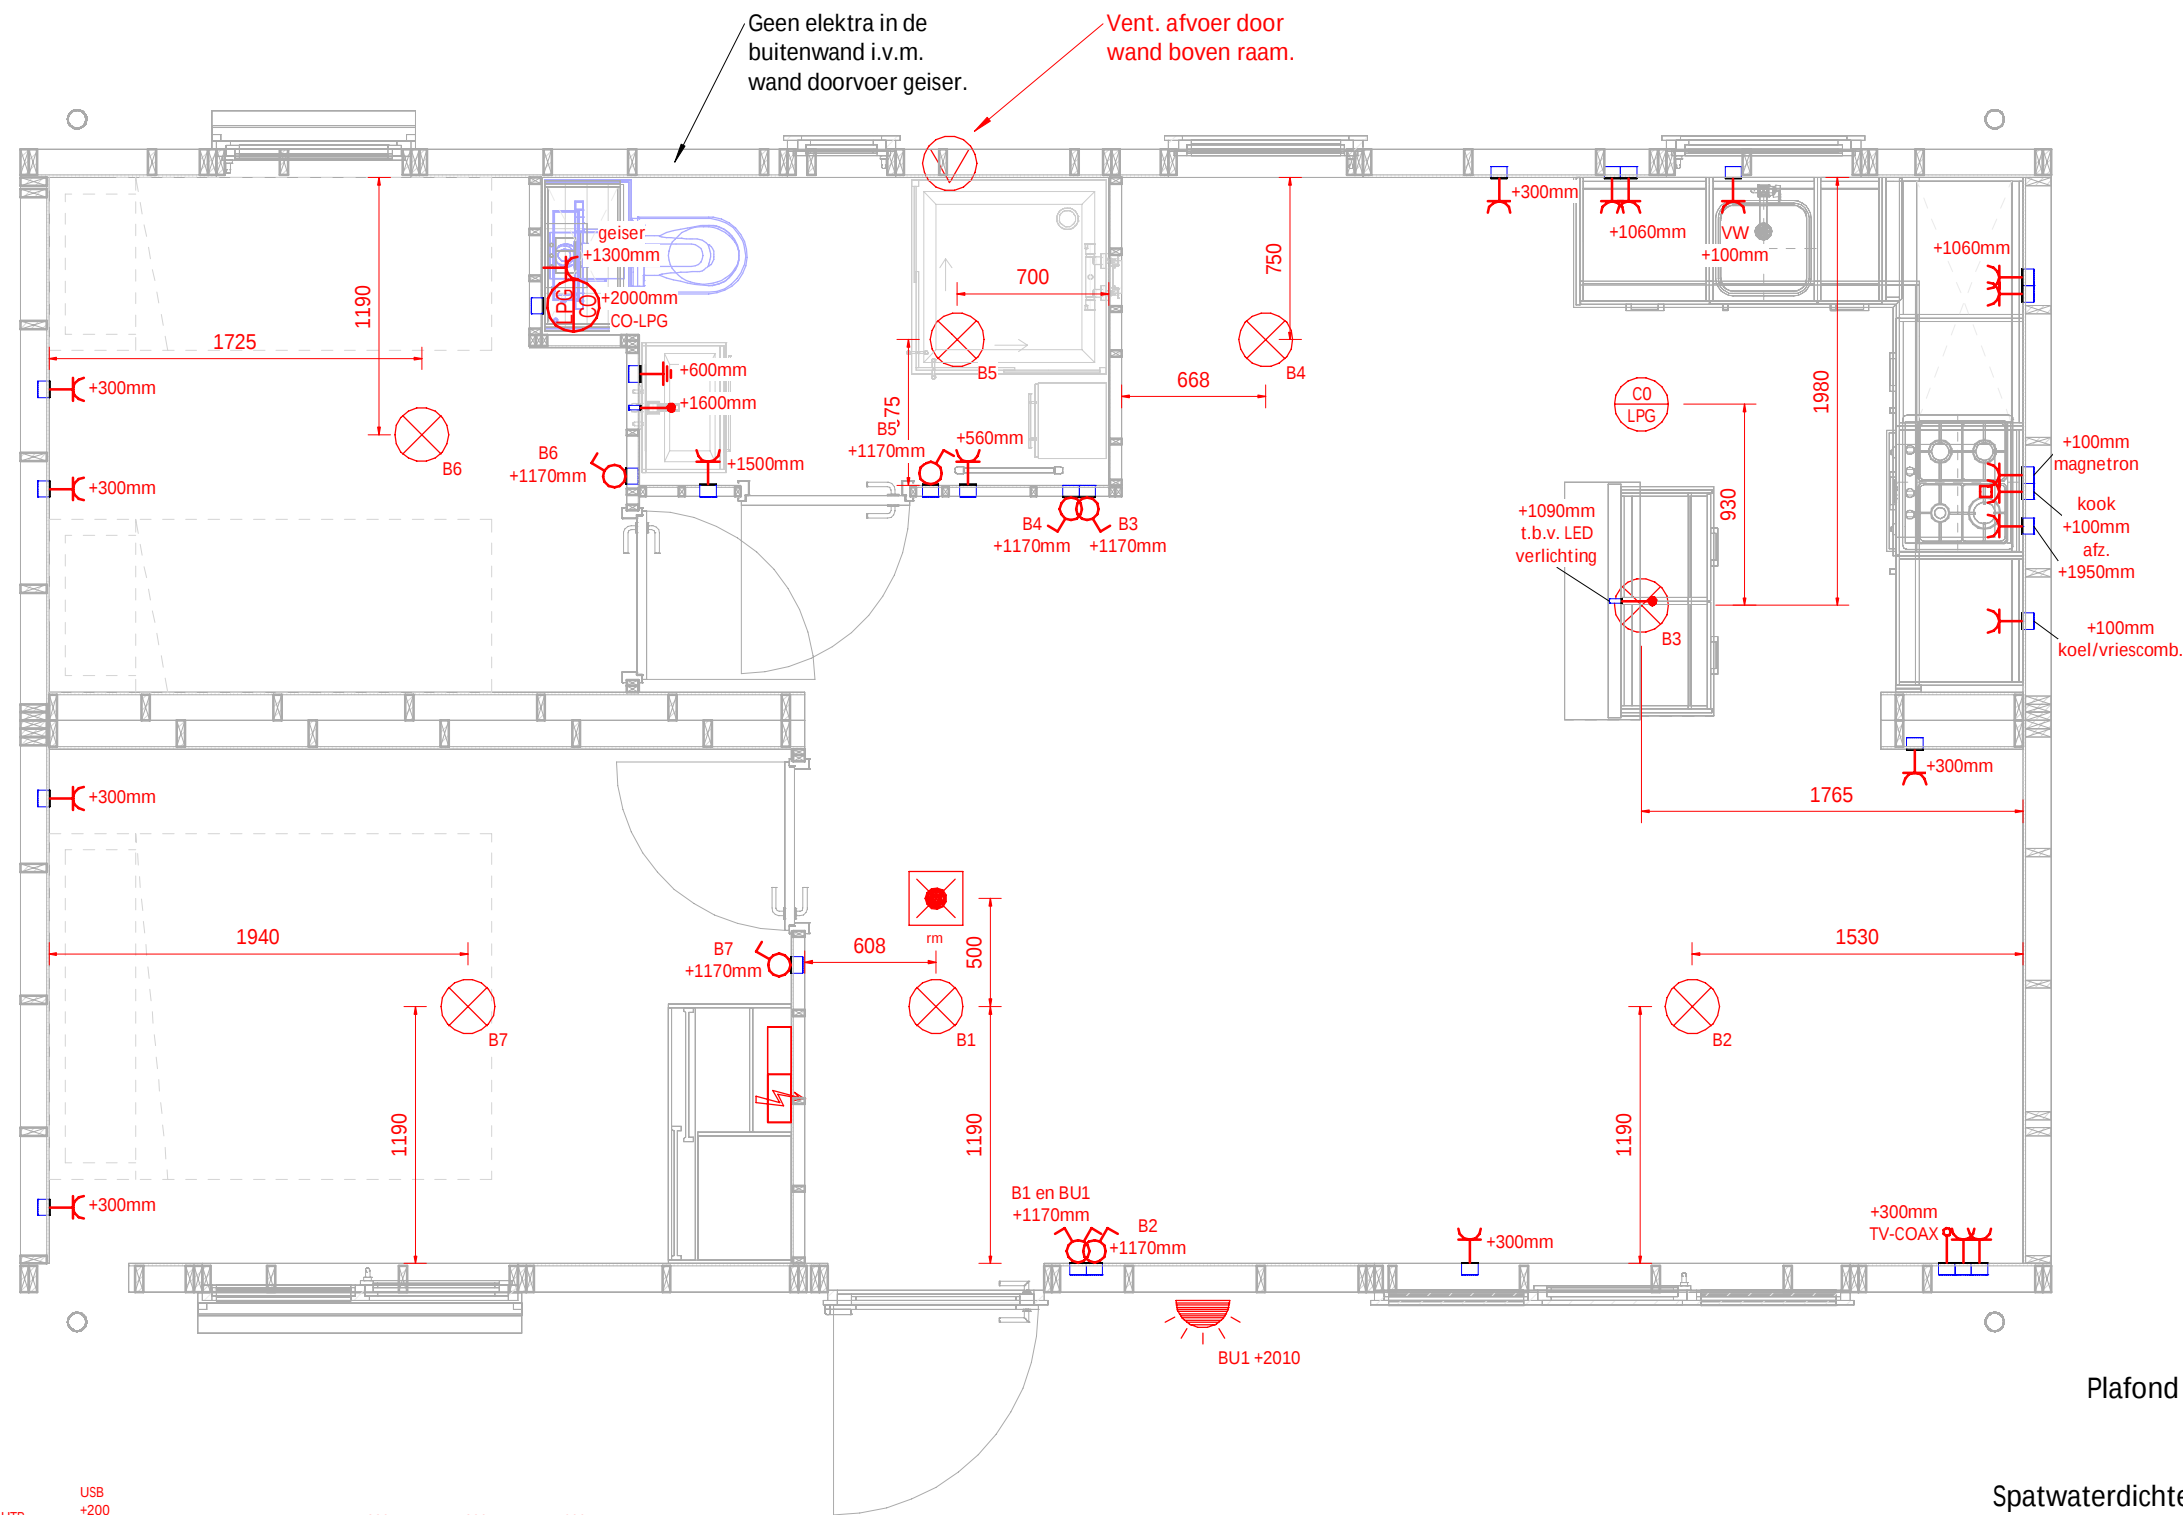

Let Op!
Plafond lamp aansluitingen zonder doos.
Enkel buis + draad.

Spatwaterdichte doos onderzijde vloer t.b.v. thermolint.



WANDERS MOBILE CHALETS | ETTENSEWEG 57 | 7071 AB | NEDERLAND | INFO@WANDERS-CHAELTS.NL | WWW.WANDERS-CHAELTS.NL

Omschrijving:

Begane grond elektra

Model: D punt v2 Siffert 48 2-slpk Uitvoering: Links Besteknummer: 1084

Project: Chalets-Traeger S.A.

Bestemming: Zwitserland

Opdrachtgever: Siffert 285 - 325

Vloermaat: 9.400x2.645mm 2: 9.400x2.645mm

Getekend: MFG Gewijzigd: Gewijzigd:

Datum: 15-10-2024 A: 31-10-2024 MFG D:


Schaal: B: E:


Papierformaat: C: F:

Ordernummer:


Cha11619 - Cha11620

De maatvoering van de elektra-aansluiting in wanden en plafonds kunnen in werkelijkheid afwijken van de maatvoering die getoond wordt op de tekening. De afwijking kan ontstaan door constructieve samenhang van wanden, vloeren en plafonds.

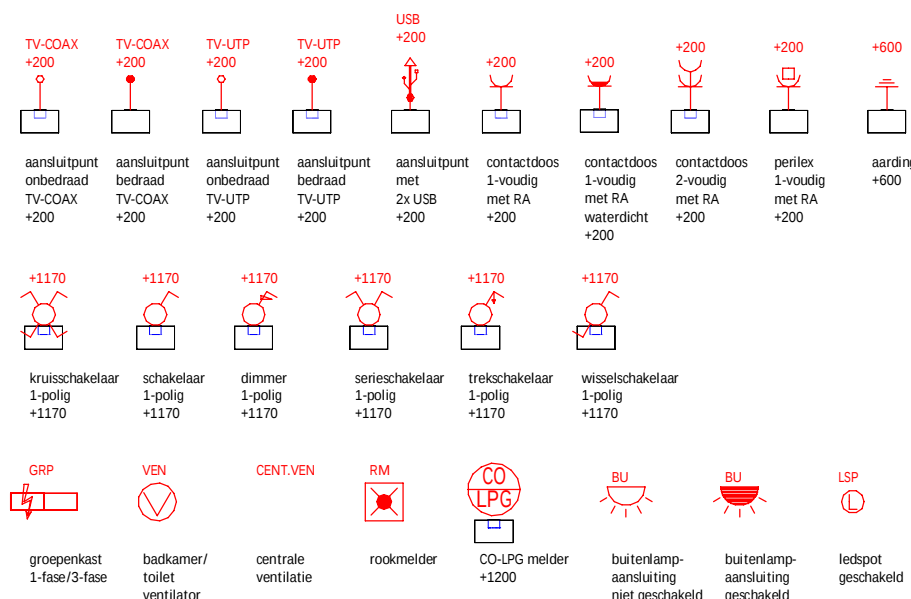


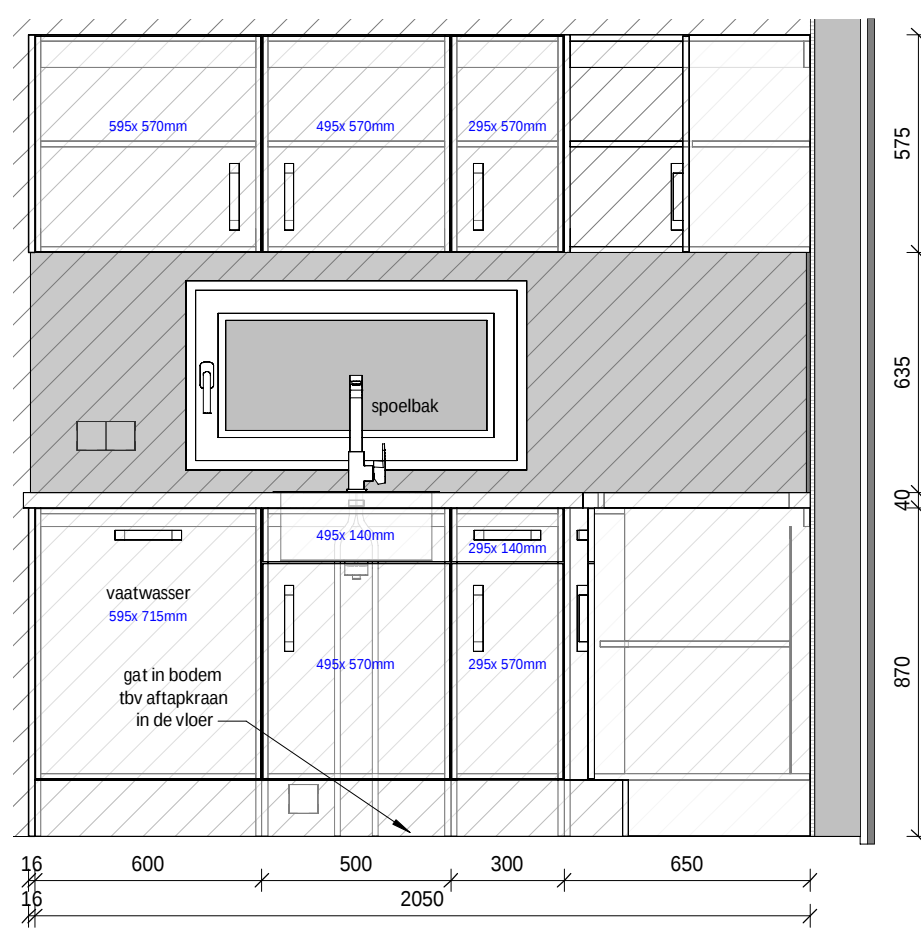


P- Keuken aanzicht 2

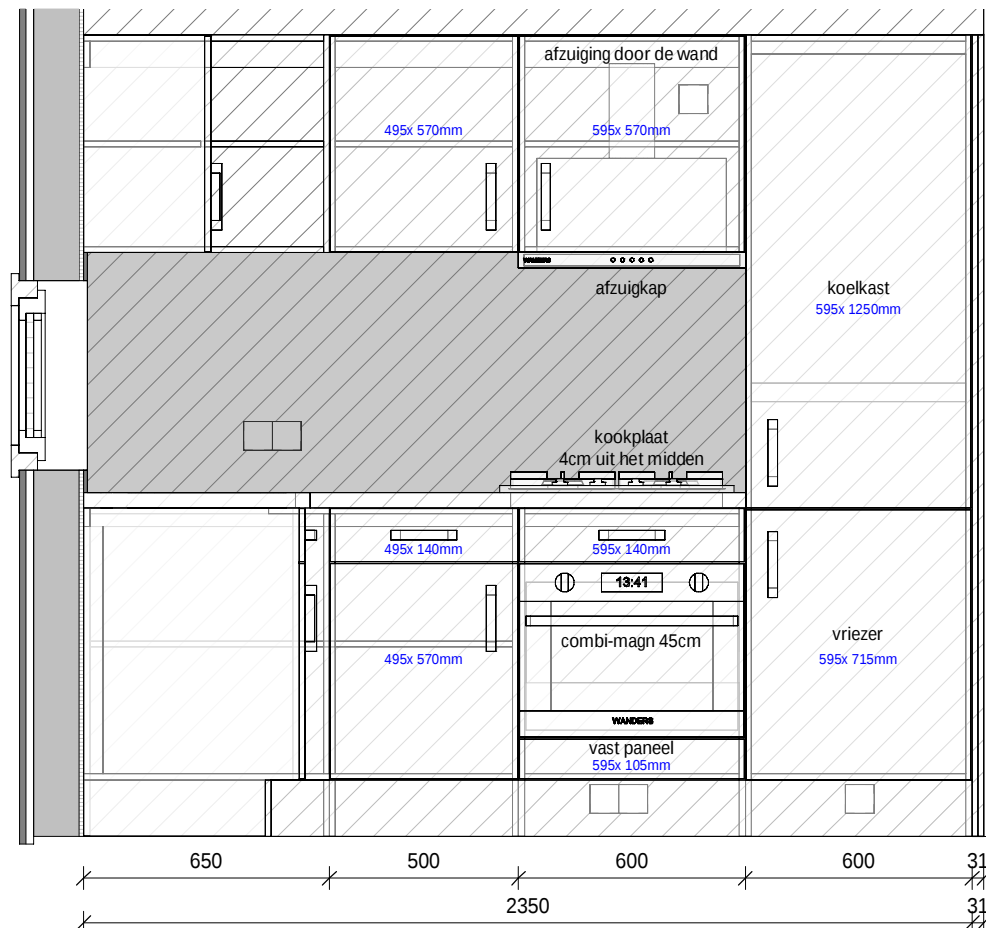


P- Keuken aanzicht 1

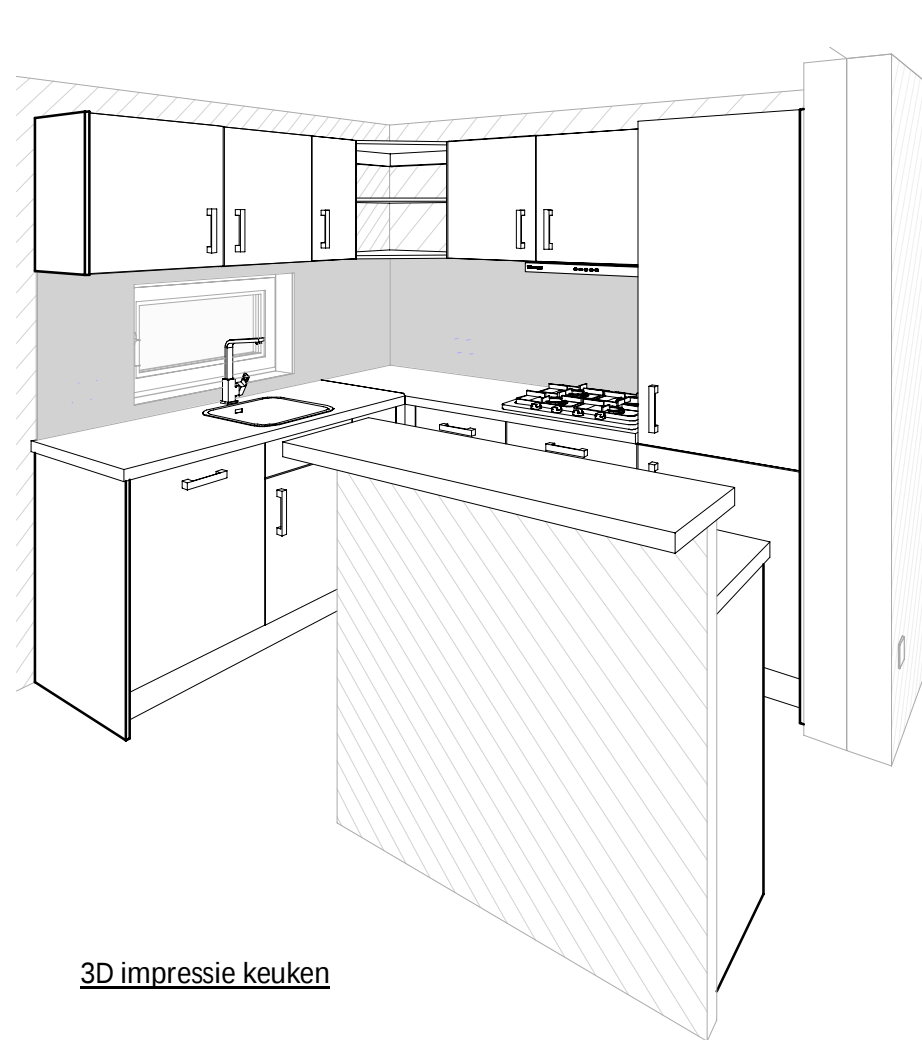


3D impressie keuken

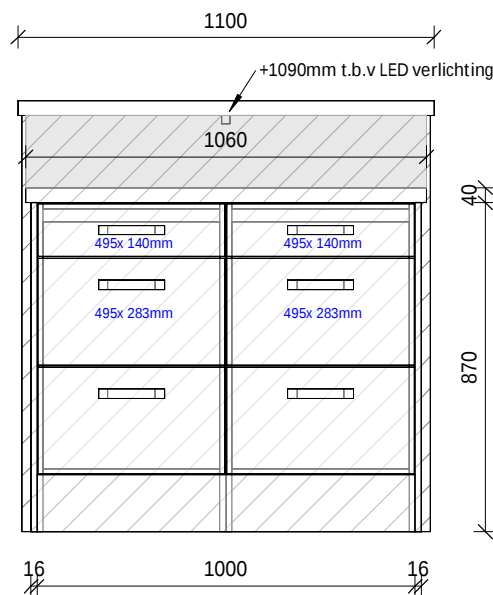

eiland aanzicht 1

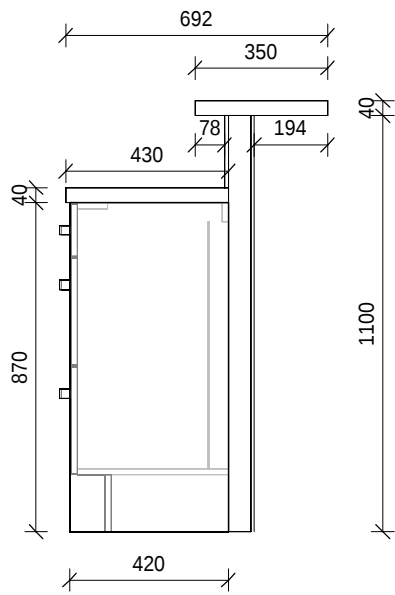

eiland aanzicht 2

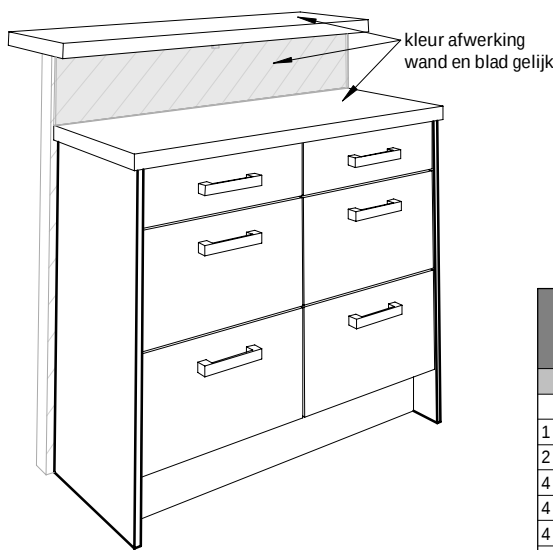

3D impressie eiland

Het uiterlijk van de getekende apparatuur kan afwijken van de werkelijk geplaatste apparatuur. De tekening geeft alleen een werkelijk beeld van de plaatsing.

009_keukenfrontjes		
Aantal	Hoogte	Breedte
1	140	295
2	570	295
4	140	495
4	283	495
4	570	495
1	105	595
1	140	595
2	570	595
2	715	595
1	1250	595
1	1095	660
23		

Let Op!
Boven hoekkast manueel maken.



WANDERS MOBILE CHALETS | ETTENSEWEG 57 | 7071 AB | NEDERLAND | INFO@WANDERS-CHALETS.NL | WWW.WANDERS-CHALETS.NL

Omschrijving:

Keuken

Model: D punt v2 Siffert 48 2-slpk Uitvoering: Links Besteknummer: 1084

Project: Chalets-Traeger S.A.

Bestemming: Zwitserland

Opdrachtgever: Siffert 285 - 325

Vloermaat: 9.400x2.645mm 2: 9.400x2.645mm

Getekend: MFG Gewijzigd: Gewijzigd:

Datum: 15-10-2024 A: 31-10-2024 MFG D: E: F:

Schaal: B: E: F:

Papierformaat: C: F:

Ordernummer:

Cha11619 - Cha11620